


ピアノ庫

搬入エレベーター

- 
- ~~~~~
- ▬▬▬
- 
- ~~~~~
- ~~~~~
- ▬▬▬
- 
- ~~~~~
- ~~~~~
- ▬▬▬
- 
- ~~~~~
- ~~~~~
- ▬▬▬
- 
- ~~~~~

ホリゾン幕(巻取式)  
 バック幕(電動開閉式)  
 天井反射板3  
 ホリゾンライト  
 カシミ幕4  
 スクリーン(巻取式)  
 引割幕(電動開閉式)  
 天井反射板2  
 ボーダーライト2(カシミ幕3)  
 サスペンションライト  
 カシミ幕2  
 天井反射板1  
 ボーダーライト1(カシミ幕1)  
 引き割り縦帳(電動開閉式)

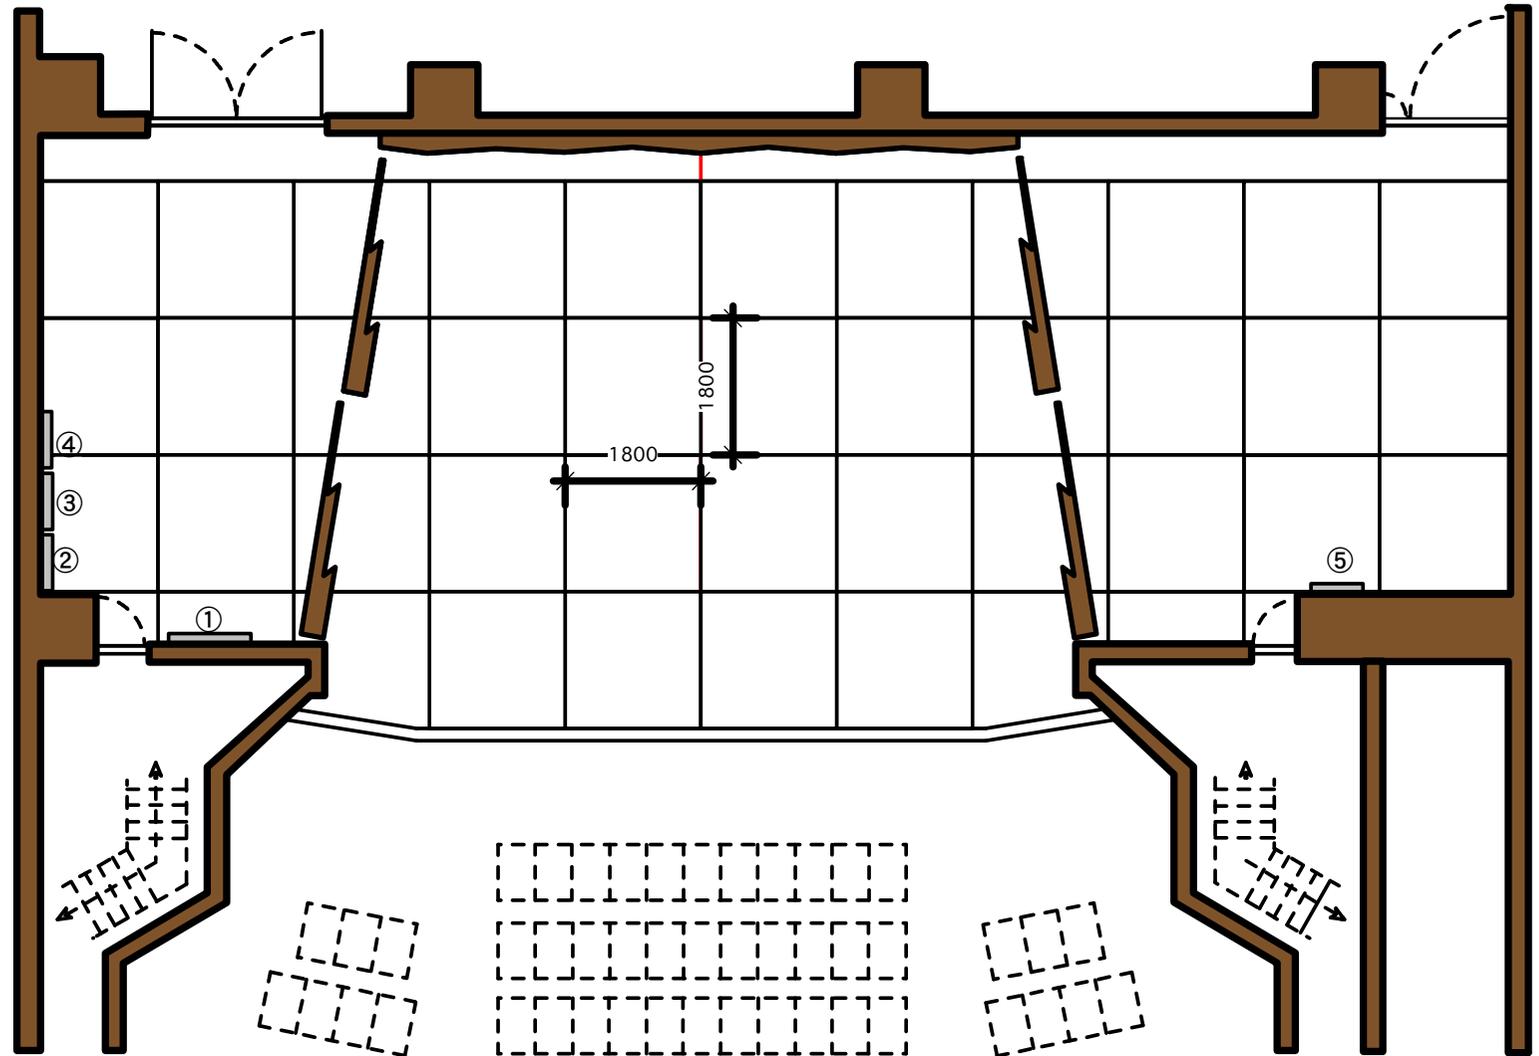

①吊り物操作盤

②仮設電源盤 3φ4W 185A  
3φ4W 185A

③音響仮設盤1φ3W 175A  
(C型30A 6口)

④下手袖 音響パッチ盤

⑤上手袖 音響パッチ盤